
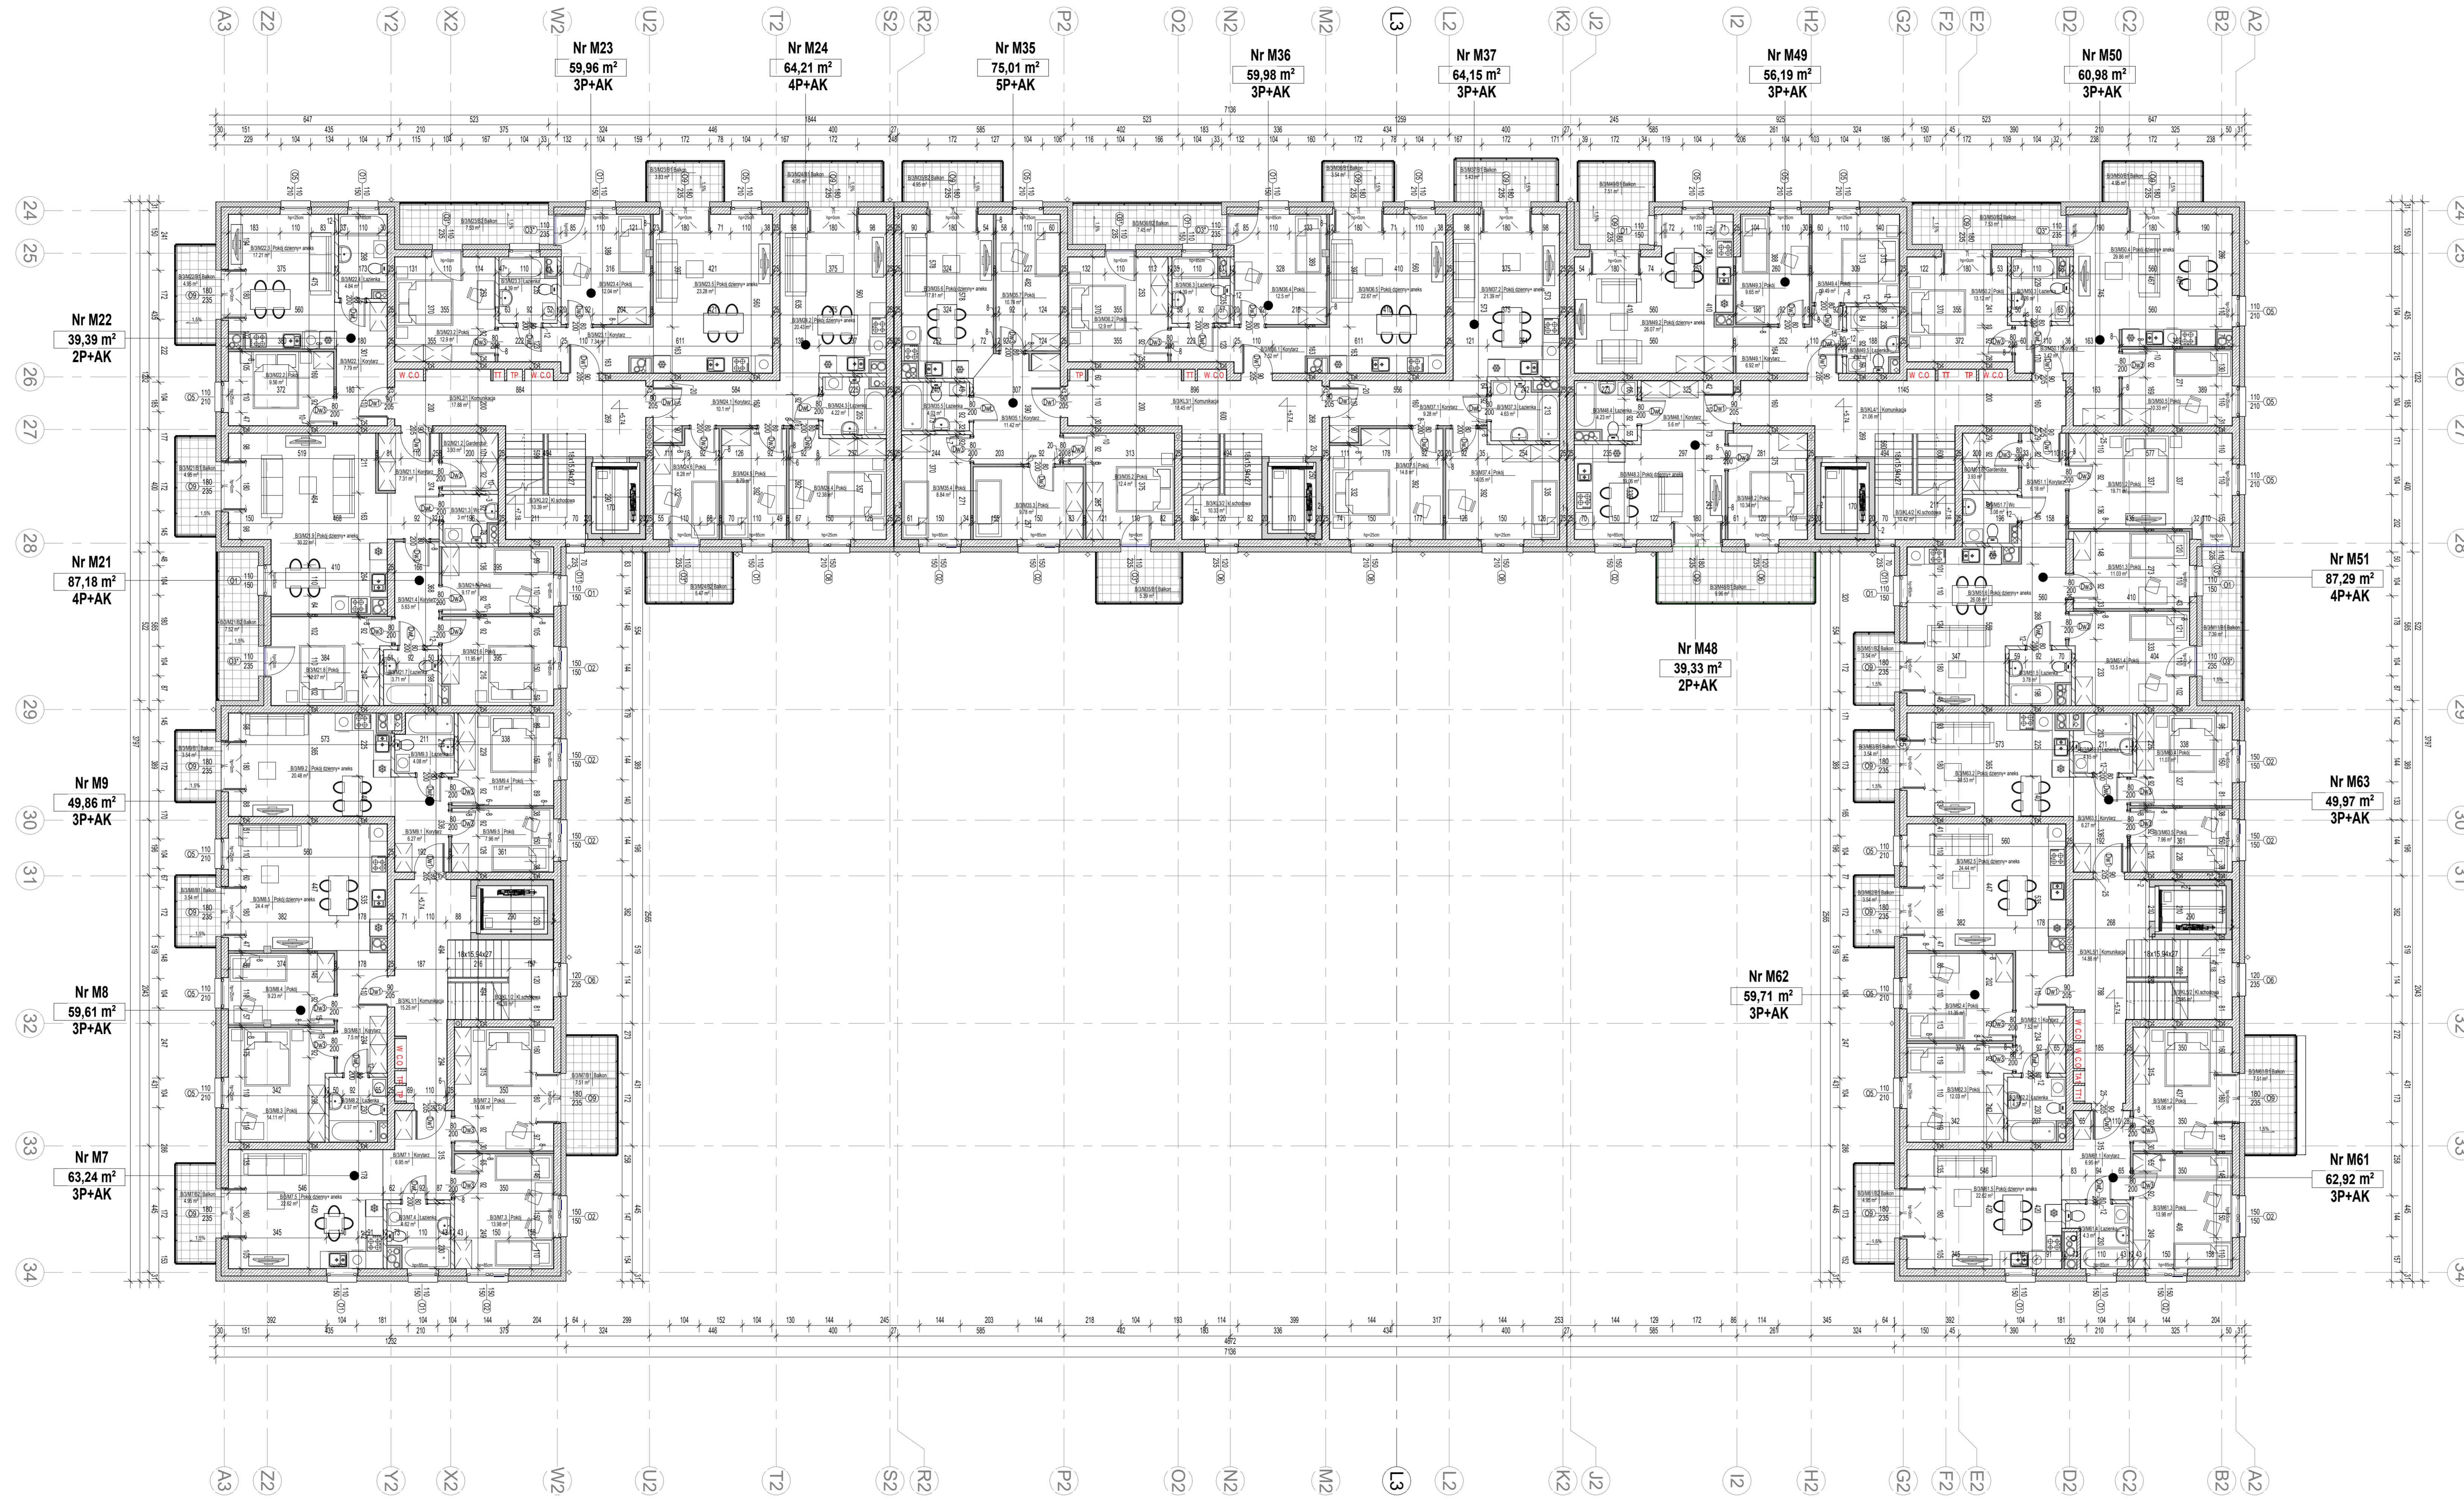


RZUT KONDYGNACJI III
BUDYNEK B

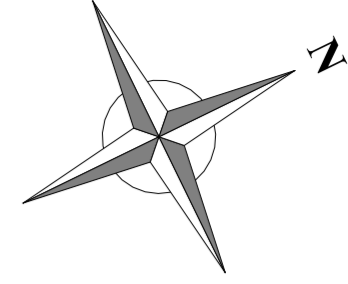

BUDYNEK B-POWIERZCHNIA MIESZKAŃ KONDYGNACJA III

Department	Number	Name	Area
B/M7	B/3/M7.1	Korytarz	6.95 m ²
B/M7	B/3/M7.2	Pokój	15.06 m ²
B/M7	B/3/M7.3	Pokój	13.98 m ²
B/M7	B/3/M7.4	Łazienka	4.62 m ²
B/M7	B/3/M7.5	Pokój dzienny+ aneks	22.62 m ²
B/M7: 5			63.24 m ²
B/M8	B/3/M8.1	Korytarz	7.5 m ²
B/M8	B/3/M8.2	Łazienka	4.37 m ²
B/M8	B/3/M8.3	Pokój	14.11 m ²
B/M8	B/3/M8.4	Pokój	9.23 m ²
B/M8	B/3/M8.5	Pokój dzienny+ aneks	24.4 m ²
B/M8: 5			59.61 m ²
B/M9	B/3/M9.1	Korytarz	6.27 m ²
B/M9	B/3/M9.2	Pokój dzienny+ aneks	20.48 m ²
B/M9	B/3/M9.3	Łazienka	4.08 m ²
B/M9	B/3/M9.4	Pokój	11.07 m ²
B/M9	B/3/M9.5	Pokój	7.96 m ²
B/M9: 5			49.86 m ²
B/M21	B/2/M21.2	Garderoba	3.93 m ²
B/M21	B/3/M21.1	Korytarz	7.31 m ²
B/M21	B/3/M21.3	Wc	3 m ²
B/M21	B/3/M21.4	Korytarz	5.63 m ²
B/M21	B/3/M21.5	Pokój	9.17 m ²
B/M21	B/3/M21.6	Pokój	11.95 m ²
B/M21	B/3/M21.7	Łazienka	3.71 m ²
B/M21	B/3/M21.8	Pokój	12.27 m ²
B/M21	B/3/M21.9	Pokój dzienny+ aneks	30.22 m ²
B/M21: 9			87.18 m ²
B/M22	B/3/M22.1	Korytarz	7.79 m ²
B/M22	B/3/M22.2	Pokój	9.56 m ²
B/M22	B/3/M22.3	Pokój dzienny+ aneks	17.21 m ²
B/M22	B/3/M22.4	Łazienka	4.84 m ²
B/M22: 4			39.39 m ²
B/M23	B/3/M23.1	Korytarz	7.34 m ²
B/M23	B/3/M23.2	Pokój	12.9 m ²
B/M23	B/3/M23.3	Łazienka	4.39 m ²
B/M23	B/3/M23.4	Pokój	12.04 m ²
B/M23	B/3/M23.5	Pokój dzienny+ aneks	23.28 m ²
B/M23: 5			59.96 m ²
B/M24	B/3/M24.1	Korytarz	10.1 m ²
B/M24	B/3/M24.2	Pokój dzienny+ aneks	20.43 m ²
B/M24	B/3/M24.3	Łazienka	4.22 m ²
B/M24	B/3/M24.4	Pokój	12.38 m ²
B/M24	B/3/M24.5	Pokój	8.79 m ²
B/M24	B/3/M24.6	Pokój	8.28 m ²
B/M24: 6			64.21 m ²
B/M35	B/3/M35.1	Korytarz	11.42 m ²
B/M35	B/3/M35.2	Pokój	12.4 m ²
B/M35	B/3/M35.3	Pokój	9.78 m ²
B/M35	B/3/M35.4	Pokój	8.84 m ²
B/M35	B/3/M35.5	Łazienka	4.03 m ²
B/M35	B/3/M35.6	Pokój dzienny+ aneks	17.81 m ²
B/M35	B/3/M35.7	Pokój	10.74 m ²
B/M35: 7			75.01 m ²
B/M36	B/3/M36.1	Korytarz	7.52 m ²
B/M36	B/3/M36.2	Pokój	12.9 m ²
B/M36	B/3/M36.3	Łazienka	4.39 m ²
B/M36	B/3/M36.4	Pokój	12.5 m ²
B/M36	B/3/M36.5	Pokój dzienny+ aneks	22.67 m ²
B/M36: 5			59.98 m ²
B/M37	B/3/M37.1	Korytarz	9.28 m ²
B/M37	B/3/M37.2	Pokój dzienny+ aneks	21.39 m ²
B/M37	B/3/M37.3	Łazienka	4.63 m ²
B/M37	B/3/M37.4	Pokój	14.05 m ²
B/M37	B/3/M37.5	Pokój	14.8 m ²
B/M37: 5			64.15 m ²
B/M48	B/3/M48.1	Korytarz	5.6 m ²
B/M48	B/3/M48.2	Pokój	10.34 m ²
B/M48	B/3/M48.3	Pokój dzienny+ aneks	19.06 m ²
B/M48	B/3/M48.4	Łazienka	4.23 m ²
B/M48: 4			39.24 m ²
B/M49	B/3/M49.1	Korytarz	6.92 m ²
B/M49	B/3/M49.2	Pokój dzienny+ aneks	26.07 m ²
B/M49	B/3/M49.3	Pokój	9.65 m ²
B/M49	B/3/M49.4	Pokój	9.49 m ²
B/M49	B/3/M49.5	Łazienka	4.07 m ²
B/M49: 5			56.19 m ²
B/M50	B/3/M50.1	Korytarz	3.42 m ²
B/M50	B/3/M50.2	Pokój	13.12 m ²
B/M50	B/3/M50.3	Łazienka	4.26 m ²
B/M50	B/3/M50.4	Pokój dzienny+ aneks	29.86 m ²
B/M50	B/3/M50.5	Pokój	10.33 m ²
B/M50: 5			60.98 m ²

BUDYNEK B-POWIERZCHNIA MIESZKAŃ KONDYGNACJA III

Department	Number	Name	Area
B/M51	B/3/M51.1	Korytarz	6.18 m ²
B/M51	B/3/M51.2	Pokój	19.71 m ²
B/M51	B/3/M51.3	Pokój	11.03 m ²
B/M51	B/3/M51.4	Pokój	13.5 m ²
B/M51	B/3/M51.5	Łazienka	3.78 m ²
B/M51	B/3/M51.6	Pokój dzienny+ aneks	26.08 m ²
B/M51	B/3/M51.7	Wc	3.08 m ²
B/M51	B/3/M51.8	Garderoba	3.93 m ²
B/M51: 8			87.29 m ²
B/M61	B/3/M61.1	Korytarz	6.95 m ²
B/M61	B/3/M61.2	Pokój	15.06 m ²
B/M61	B/3/M61.3	Pokój	13.98 m ²
B/M61	B/3/M61.4	Łazienka	4.3 m ²
B/M61	B/3/M61.5	Pokój dzienny+ aneks	22.62 m ²
B/M61: 5			62.92 m ²
B/M62	B/3/M62.1	Korytarz	7.52 m ²
B/M62	B/3/M62.2	Łazienka	4.37 m ²
B/M62	B/3/M62.3	Pokój	12.03 m ²
B/M62	B/3/M62.4	Pokój	11.35 m ²
B/M62	B/3/M62.5	Pokój dzienny+ aneks	24.44 m ²
B/M62: 5			59.71 m ²
B/M63	B/3/M63.1	Korytarz	6.27 m ²
B/M63	B/3/M63.2	Pokój dzienny+ aneks	20.53 m ²
B/M63	B/3/M63.3	Łazienka	4.15 m ²
B/M63	B/3/M63.4	Pokój	11.07 m ²
B/M63	B/3/M63.5	Pokój	7.96 m ²
B/M63: 5			49.97 m ²
			1038.9 m ²

BUDYNEK B-POWIERZCHNIA KOMUNIKACJI KONDYGNACJA III

Department	Number	Name	Powierzchnia /m2/
B/K	B/3/KL1/1	Komunikacja	15.25
B/K	B/3/KL1/2	Kl.schodowa	10.39
B/K	B/3/KL2/1	Komunikacja	17.88
B/K	B/3/KL2/2	Kl.schodowa	10.39
B/K	B/3/KL3/1	Komunikacja	18.45
B/K	B/3/KL3/2	Kl.schodowa	10.33
B/K	B/3/KL4/1	Komunikacja	21.06
B/K	B/3/KL4/2	Kl.schodowa	10.42
B/K	B/3/KL5/1	Komunikacja	14.88
B/K	B/3/KL5/2	Kl.schodowa	10.35
B/K: 10			139.4
			139.4

UWAGI:
 -WSZYSTKIE WYMARY I RZĘDNE SPRAWDZIĆ NA BUDOWIE
 -WYMARY PODANO W "CM", RZĘDNE W "M"
 -EWENTUALNE NIEZGODNOŚCI LUB WĄTPLIWOŚCI W DOKUMENTACJI BRANŻOWEJ NALEŻY UZGODNIĆ Z GŁÓWNYM PROJEKTANTEM
 -ZAKRES I KOLEIŃNOŚĆ PRAC, ROZWIĄZANIA TECHNICZNE I OBOWIĄZKI PRZY ROBÓTACH BUDOWLANICH - ZGODNIE ZE SZTKĄ BUDOWLANĄ
 -WSZYSTKIE USŁYŻY DO BUDOWY MATERIAŁY, ROZWIĄZANIA TECHNICZNE
 I URZĄDZENIA MAJĄ ODPOWIEDAĆ NORMATOM BEZPIECZEŃSTWA P.POZ I BHP ORAZ POSIADAĆ ODPOWIEDNIE ATYSTY I PROJEKTANTY
 -WSZYSTKIE ROZWIĄZANIA SYSTEMOWE ZWIĄZANE Z OKREŚLONĄ TECHNOLOGIA WYKONAĆ ŚCISLE WG INSTRUKCJI PRODUCENTA
 EWENTUALNE ROZWIĄZANIA ZAMIEŃ - O NIE NISZCZĄC STANDARDÓW NALEŻY UZGODNIĆ Z PROJEKTANTEM I INWESTYTOREM
 -WEGARKI OKIENNE NALEŻY DODOPUĆ STYROPIANEM (WELNĄ MINERALNĄ) SZER. 20mm
 -POZYCJE KONSTRUKCYJNE WG PROJEKTU KONSTRUKCJI
 -POWIERZCHNIE LICZONE ZGODNIE Z NORMĄ ISO PN-8336:2015-12, Z UWZGLĘDNIENIEM GRUBOŚCI TYNKÓW

Inwestor	SPOŁECZNA MIESZKANOWA LOKATORÓW BRANISZCOWA II, Kalendaria 5, 35-095 Zabłocie		Data	31.03.2023
Nazwa i adres inwestycji	BUDOWA DWÓCH BUDYNKÓW MIESZKAŃCZYCH WŁASNOŚCIOWYCH O II ETAPIE Z ZAKŁADAMENIEM FUNDAM. INFRASTRUKTURA TECHNICZNA I KANALIZACJA W ZAKRESIE OBRĘB.004, JEDNOSTKA EWID. 202614, ZABŁOCIE		Skala	1:100
Typ i rysunek	RZUT KONDYGNACJI III - BUDYNEK B		Nr rys.	A16
Projektant	mgr inż. arch. Z. Zabiegło		Projektant	
Opiniotwórca	mgr inż. arch. A. Kozłowska		Opiniotwórca	
Redaktor	mgr inż. arch. G. Białas		Redaktor	