
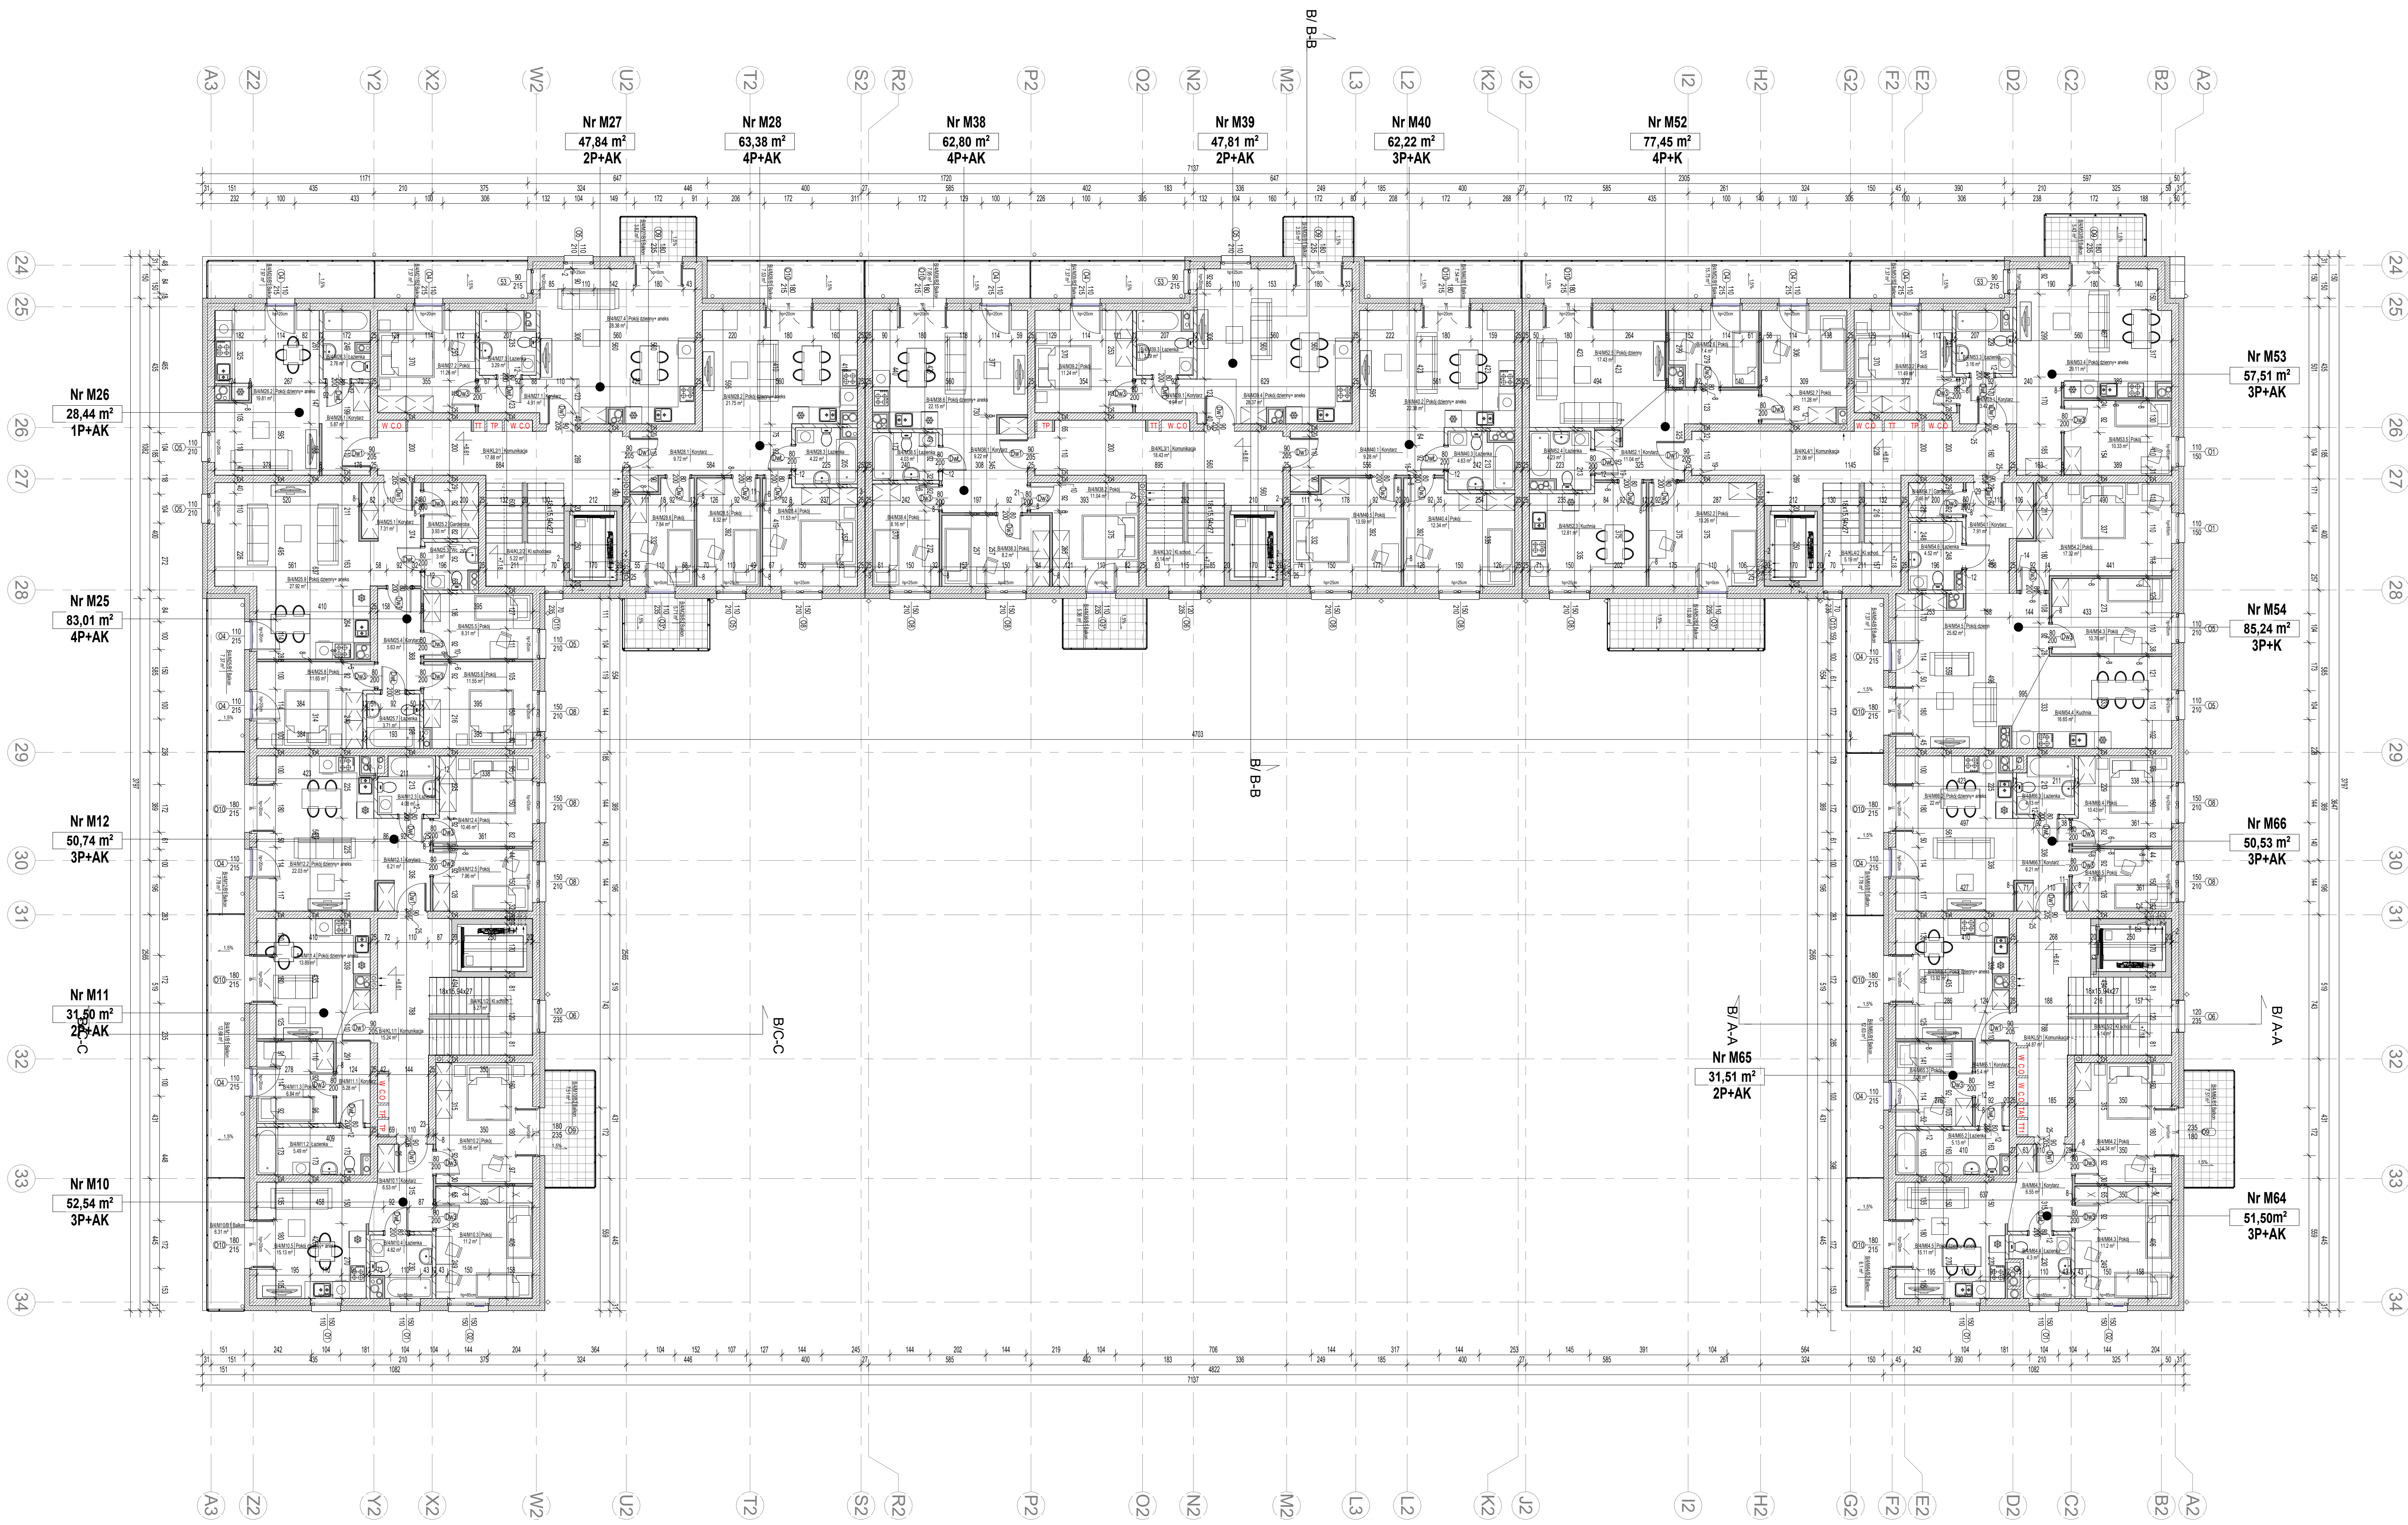


**RZUT PODDASZA  
BUDYNEK B**

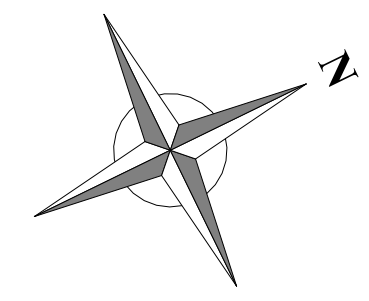

BUDYNEK B-POWIERZCHNIA MIESZKAN PODDASZE			
Department	Number	Name	Powierzchnia /m2/
B/M10	B/4/M10.1	Korytarz	6.53
B/M10	B/4/M10.2	Pokój	15.06
B/M10	B/4/M10.3	Pokój	11.2
B/M10	B/4/M10.4	Łazienka	4.62
B/M10	B/4/M10.5	Pokój dzienny+ aneks	15.13
B/M10: 5			52.54
B/M11	B/4/M11.1	Korytarz	5.28
B/M11	B/4/M11.2	Łazienka	5.49
B/M11	B/4/M11.3	Pokój	6.84
B/M11	B/4/M11.4	Pokój dzienny+ aneks	13.89
B/M11: 4			31.5
B/M12	B/4/M12.1	Korytarz	6.21
B/M12	B/4/M12.2	Pokój dzienny+ aneks	22.03
B/M12	B/4/M12.3	Łazienka	4.08
B/M12	B/4/M12.4	Pokój	10.46
B/M12	B/4/M12.5	Pokój	7.96
B/M12: 5			50.74
B/M25	B/4/M25.1	Korytarz	7.31
B/M25	B/4/M25.2	Garderoba	3.93
B/M25	B/4/M25.3	Wc	3
B/M25	B/4/M25.4	Korytarz	5.63
B/M25	B/4/M25.5	Pokój	8.31
B/M25	B/4/M25.6	Pokój	11.55
B/M25	B/4/M25.7	Łazienka	3.71
B/M25	B/4/M25.8	Pokój	11.65
B/M25	B/4/M25.9	Pokój dzienny+ aneks	27.92
B/M25: 9			83.01
B/M26	B/4/M26.1	Korytarz	5.87
B/M26	B/4/M26.2	Pokój dzienny+ aneks	19.81
B/M26	B/4/M26.3	Łazienka	2.76
B/M26: 3			28.44
B/M27	B/4/M27.1	Korytarz	4.91
B/M27	B/4/M27.2	Pokój	11.26
B/M27	B/4/M27.3	Łazienka	3.29
B/M27	B/4/M27.4	Pokój dzienny+ aneks	28.38
B/M27: 4			47.84
B/M28	B/4/M28.1	Korytarz	9.72
B/M28	B/4/M28.2	Pokój dzienny+ aneks	21.75
B/M28	B/4/M28.3	Łazienka	4.22
B/M28	B/4/M28.4	Pokój	11.53
B/M28	B/4/M28.5	Pokój	8.32
B/M28	B/4/M28.6	Pokój	7.84
B/M28: 6			63.38
B/M38	B/4/M38.1	Korytarz	9.22
B/M38	B/4/M38.2	Pokój	11.04
B/M38	B/4/M38.3	Pokój	8.2
B/M38	B/4/M38.4	Pokój	8.16
B/M38	B/4/M38.5	Łazienka	4.03
B/M38	B/4/M38.6	Pokój dzienny+ aneks	22.15
B/M38: 6			62.8
B/M39	B/4/M39.1	Korytarz	4.91
B/M39	B/4/M39.2	Pokój	11.24
B/M39	B/4/M39.3	Łazienka	3.29
B/M39	B/4/M39.4	Pokój dzienny+ aneks	28.37
B/M39: 4			47.81
B/M40	B/4/M40.1	Korytarz	9.28
B/M40	B/4/M40.2	Pokój dzienny+ aneks	22.38
B/M40	B/4/M40.3	Łazienka	4.63
B/M40	B/4/M40.4	Pokój	12.34
B/M40	B/4/M40.5	Pokój	13.59
B/M40: 5			62.22
B/M52	B/4/M52.1	Korytarz	11.04
B/M52	B/4/M52.2	Pokój	13.26
B/M52	B/4/M52.3	Kuchnia	12.81
B/M52	B/4/M52.4	Łazienka	4.23
B/M52	B/4/M52.5	Pokój dzienny	17.43
B/M52	B/4/M52.6	Pokój	7.4
B/M52	B/4/M52.7	Pokój	11.28
B/M52: 7			77.45

**BUDYNEK B-POWIERZCHNIA MIESZKAN PODDASZE**

Department	Number	Name	Powierzchnia /m2/
B/M53	B/4/M53.1	Korytarz	3.42
B/M53	B/4/M53.2	Pokój	11.49
B/M53	B/4/M53.3	Łazienka	3.16
B/M53	B/4/M53.4	Pokój dzienny+ aneks	29.11
B/M53	B/4/M53.5	Pokój	10.33
B/M53: 5			57.51
B/M54	B/4/M54.1	Korytarz	7.91
B/M54	B/4/M54.2	Pokój	17.32
B/M54	B/4/M54.3	Pokój	10.76
B/M54	B/4/M54.4	Kuchnia	16.65
B/M54	B/4/M54.5	Pokój dzienny	25.62
B/M54	B/4/M54.6	Łazienka	4.52
B/M54	B/4/M54.7	Garderoba	2.46
B/M54: 7			85.24
B/M64	B/4/M64.1	Korytarz	6.55
B/M64	B/4/M64.2	Pokój	14.34
B/M64	B/4/M64.3	Pokój	11.2
B/M64	B/4/M64.4	Łazienka	4.3
B/M64	B/4/M64.5	Pokój dzienny+ aneks	15.11
B/M64: 5			51.5
B/M65	B/4/M65.1	Korytarz	5.4
B/M65	B/4/M65.2	Łazienka	5.13
B/M65	B/4/M65.3	Pokój	7.06
B/M65	B/4/M65.4	Pokój dzienny+ aneks	13.92
B/M65: 4			31.51
B/M66	B/4/M66.1	Korytarz	6.21
B/M66	B/4/M66.2	Pokój dzienny+ aneks	22
B/M66	B/4/M66.3	Łazienka	4.13
B/M66	B/4/M66.4	Pokój	10.43
B/M66	B/4/M66.5	Pokój	7.76
B/M66: 5			50.53
			884.02

**BUDYNEK B-POWIERZCHNIA KOMUNIKACJI PODDASZE**

Department	Number	Name	Powierzchnia /m2/
B/K	B/4/KL1/1	Komunikacja	15.24
B/K	B/4/KL1/2	Kl.schod.	5.27
B/K	B/4/KL2/1	Komunikacja	17.88
B/K	B/4/KL2/2	Kl.schodowa	5.22
B/K	B/4/KL3/1	Komunikacja	18.43
B/K	B/4/KL3/2	Kl.schod.	5.14
B/K	B/4/KL4/1	Komunikacja	21.06
B/K	B/4/KL4/2	Kl.schod.	5.19
B/K	B/4/KL5/1	Komunikacja	14.87
B/K	B/4/KL5/2	Kl.schod.	5.14
B/K: 10			113.44
			113.44

**UWAGI:**  
 - WSKAZANE WYMIARY I RZĘDNE SPRAWDZIĆ NA BUDOWIE.  
 - WYMIARY PODANO W "cm", RZĘDNE W "m".  
 - EWENTUALNE NIEZGODNOŚCI LUB WĄTPLIWOŚCI W DOKUMENTACJI BRANŻOWEJ NALEŻY UZGODNIĆ Z GŁÓWNYM PROJEKTANTEM.  
 - ZAKRES I KOLEJNOŚĆ PRAC, ROZWIĄZANIA TECHNICZNE I OBOWIĄZKI PRZY ROBOTACH BUDOWLANYCH - ZGODNIE ZE SZTUKĄ BUDOWLANA  
 - WSZYSTKIE UŻYTE DO BUDOWY MATERIAŁY, ROZWIĄZANIA TECHNICZNE I URZĄDZENIA MAJĄ ODPOWIEDZĄC NORMOM BEZPIECZEŃSTWA P.POŻ I BHP ORAZ POSIADAĆ ODPOWIEDNIE ATYSTY I APROBATY.  
 - WSZYSTKIE ROZWIĄZANIA SYSTEMOWE ZWIĄZANE Z OKREŚLONĄ TECHNOLOGIĄ WYKONAC SŁIŚLE WG INSTRUKCJI PRODUCENTA. EWENTUALNE ROZWIĄZANIA ZAMIENNE - O NIE NIŻSZYM STANDARDZIE NALEŻY UZGODNIĆ Z PROJEKTANTEM I INWESTOREM.  
 - WIECZARNIKIENNE NALEŻY DODRZĄC STYROPYLIEN (WELMA MINERALNA) SZER. 2cm  
 - POZYCJE KONSTRUKCYJNE WG PROJEKTU KONSTRUKCJI  
 - POWIERZCHNIE LICZONE ZGODNIE Z NORMĄ ISO-PN-9838:2015-12, Z UWZGLĘDNIENIEM GRUBOŚCI TYNKÓW

Inwestor		SPÓŁDZIELNIA MIESZKANIOWA LOKATORÓW WŁASNOŚCOWA	
Nazwa i adres		ul. Kujawska 6, 60-200 Zdobychów	
Inwestycja		BUDOWA DWÓCH BUDYNKÓW MIESZKALNYCH WŁASNOŚCOWYCH NR. 1 I 2 WRAZ ZAGOSPODAROWANIEM TERENU INFRASTRUKTURĄ TECHNICZNĄ	
Data		31.03.2023	
Skala		1 : 100	
Nr. rys.		A17	
Tytuł rysunku: RZUT PODDASZA - BUDYNEK B			
Projekt: BUDOWLANY			
			
Autor		mgr inż. arch. Z. Zabajło	
Opiniował		mgr inż. arch. A. Kujawska	
Nadzorował		mgr inż. arch. A. Kujawska	
Wykonano		mgr inż. arch. U. Budzisz	
Data		31.03.2023	
Lp. i Data		31.03.2023	